


Hünnerwadel & Häberli Sion SA
 Projets:
**Construction d'un plancher intermédiaire dans la halle
MMS holding SA sur parcelle N° 14727 (14693) à Sion**

Dossier n° :	Date : 11.12.2025	Plan n° :
2241.2	Dessiné : cvd	5.1

Dossier MAE
Vue en plan Rez-de-chaussée
 A3


Dossier MAE

Coupe C-C


A3

1.200

Légende

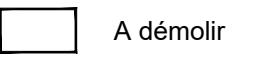

 A construire

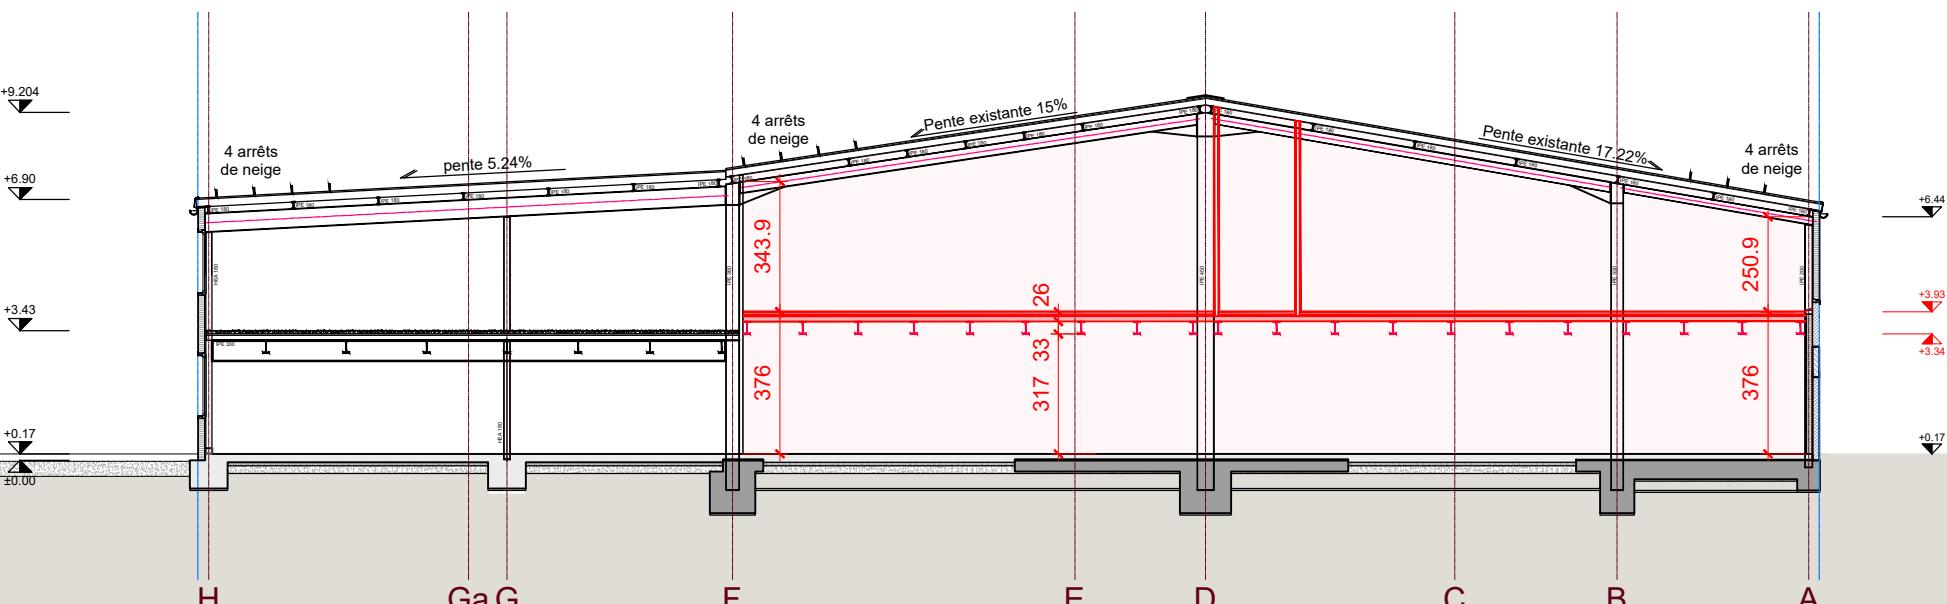



Hünerwadel & Häberli Sion SA

Projet :

Construction d'un plancher intermédiaire dans la halle
MMS holding SA sur parcelle N° 14727 (14693) à Sion

Dossier n° : 2241.2

Date : 29.04.2025

Plan n° : 5.6

Dessiné : cvd

Dossier MAE

Façade EST


A3

1.200

Légende

A démolir

A construire

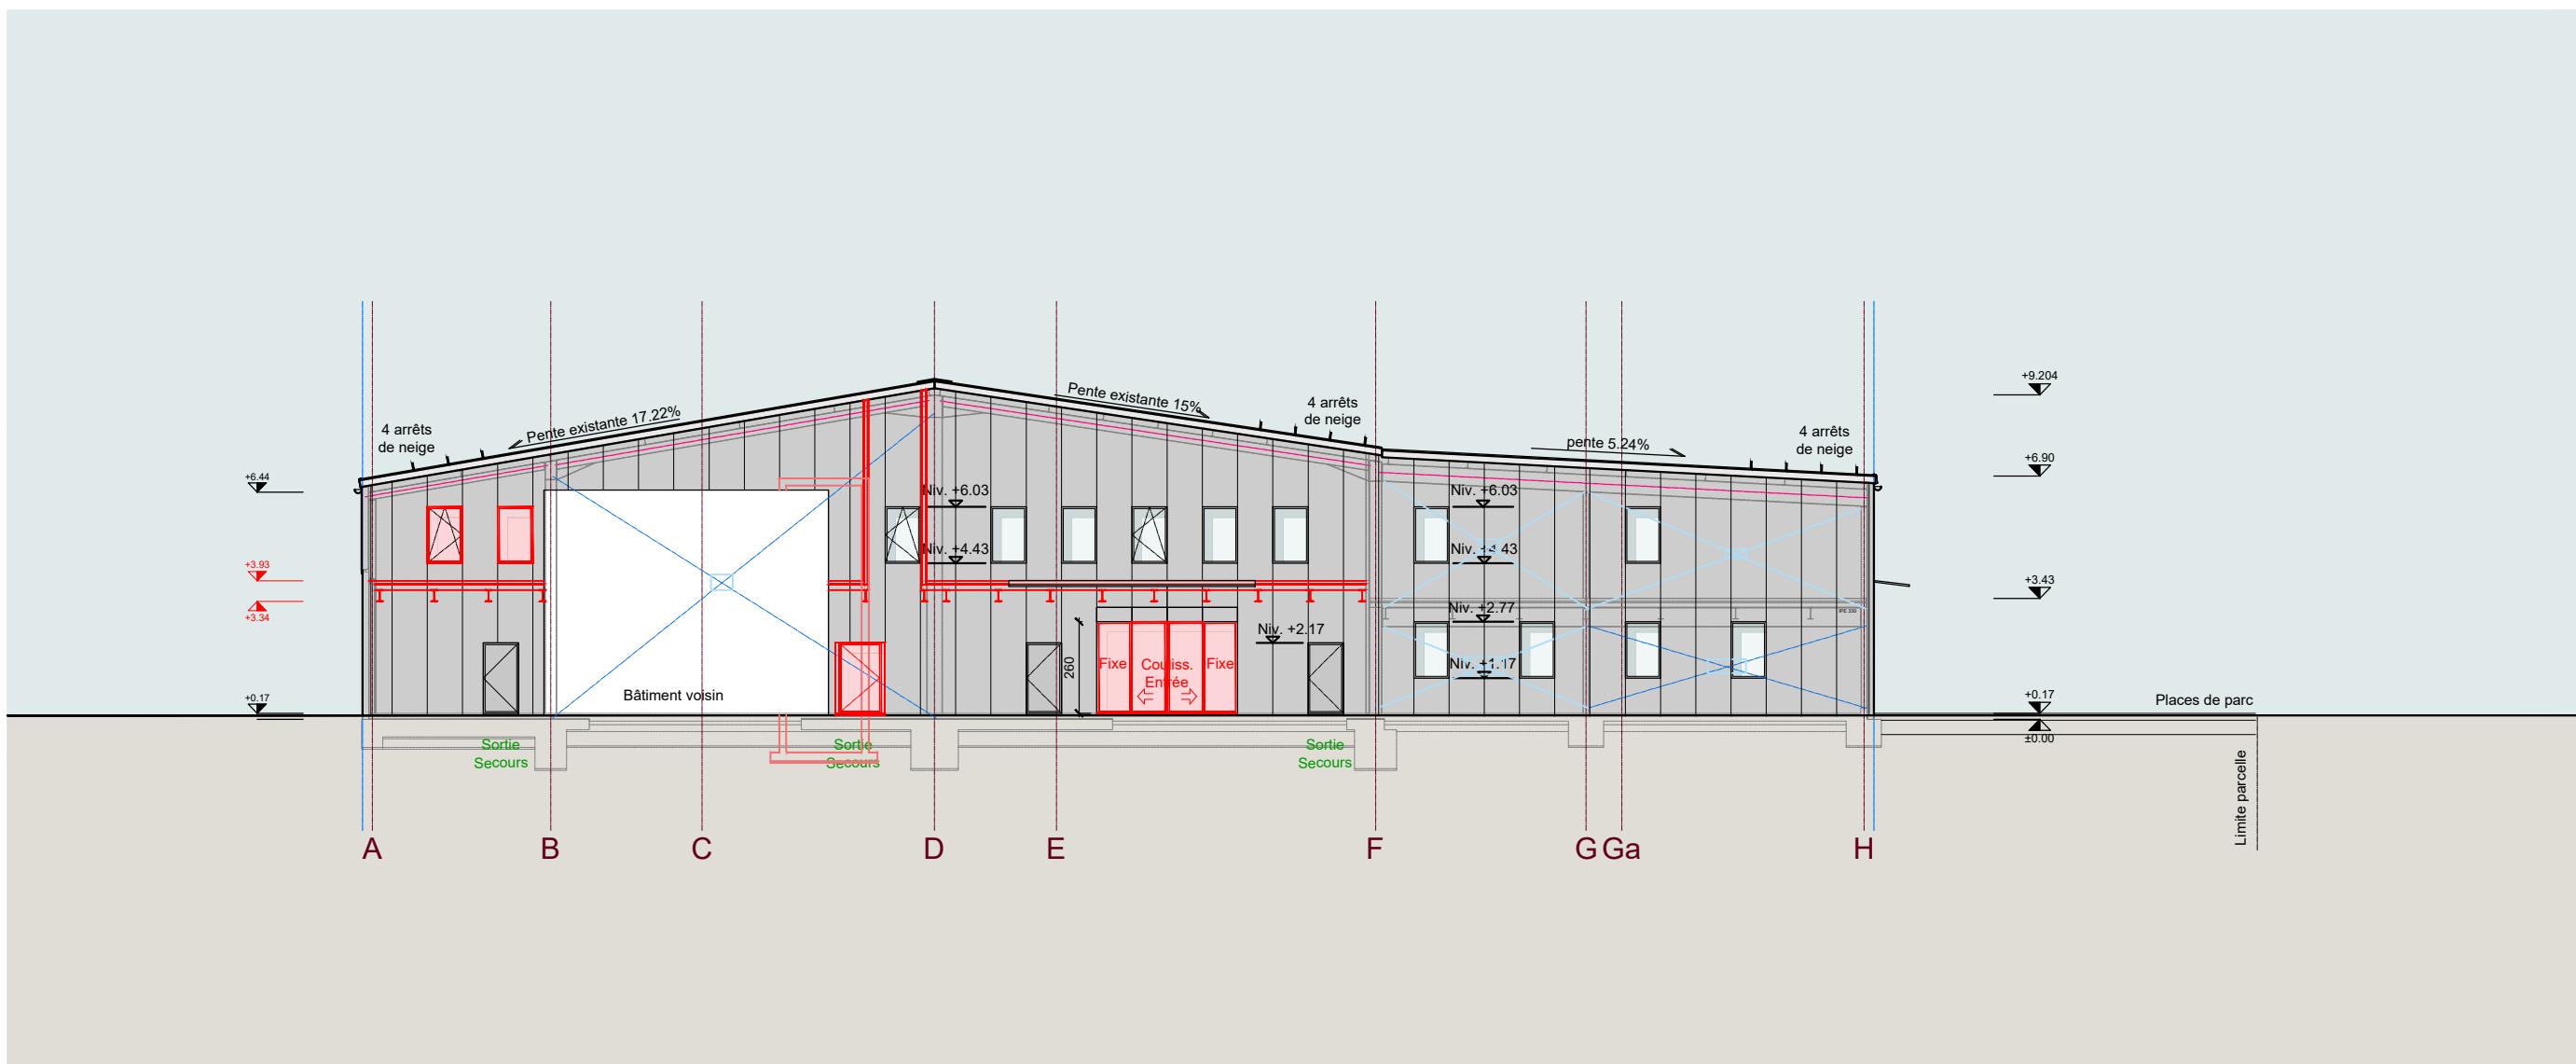



Hünerwadel & Häberli Sion SA

Projet :

Construction d'un plancher intermédiaire dans la halle MMS holding SA sur parcelle N° 14727 (14693) à Sion

Dossier n° : 2241.2

Dossier MAE

Face

Date : 29.04.2025

Plan n° : **5.5**

5.5


Dossier MAE

Façade SUD

A3

1.200

Légende

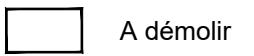

 A construire

